



АДМИНИСТРАЦИЯ КИЗЕЛОВСКОГО МУНИЦИПАЛЬНОГО ОКРУГА

ПОСТАНОВЛЕНИЕ

13.08.2026

№ 355-п

О внесении изменений в постановление администрации Кизеловского муниципального округа от 13.03.2025 № 100-п «Об утверждении схемы размещения гаражей, являющихся некапитальными сооружениями, либо стоянок технических или других средств передвижения инвалидов вблизи их места жительства, Порядка заключения договора на размещение гражданами гаражей, являющимися некапитальными сооружениями, либо стоянок технических или других средств передвижения инвалидов вблизи их места жительства на территории Кизеловского муниципального округа Пермского края»

В соответствии с пунктом 1 статьи 39.36-1 Земельного Кодекса Российской Федерации, Постановлением Правительства Пермского края от 14.10.2021 № 764-п «Об утверждении порядка утверждения органами местного самоуправления Пермского края схем размещения гражданами гаражей, являющихся некапитальными сооружениями, либо стоянок технических или других средств передвижения инвалидов вблизи их места жительства на землях или земельных участках, находящихся в государственной или муниципальной собственности, Порядка определения платы за использование земельных участков, находящихся в собственности Пермского края, земель или земельных участков, государственная собственность на которые не разграничена, для возведения гражданами гаражей, являющихся некапитальными сооружениями», руководствуясь п. 12 ч. 5 ст. 28, ч. 4 ст. 34 Устава Кизеловского муниципального округа Пермского края, администрация Кизеловского муниципального округа ПОСТАНОВЛЯЕТ:

1. Внести в постановление администрации Кизеловского муниципального округа от 13.03.2025 № 100-п «Об утверждении схемы размещения гаражей, являющихся некапитальными сооружениями, либо стоянок технических или других средств передвижения инвалидов вблизи их места жительства, Порядка заключения договора на размещение гражданами гаражей, являющимися некапитальными сооружениями, либо стоянок технических или других средств передвижения инвалидов вблизи их места жительства на территории Кизеловского муниципального округа Пермского края», следующие изменения:

1.1. Дополнить текстовую часть Схемы размещения гражданами гаражей, являющихся некапитальными сооружениями, либо стоянок технических или других средств передвижения инвалидов вблизи их места жительства на

территории Кизеловского муниципального округа, строками с 2190 по 2203 согласно приложению 1;

1.1.1. в строке 1790 в графе «Площадь гаража (стоянки), кв.м.» значение «17» заменить на значение «20»;

1.2. В графической части Схемы размещения гаражей, являющихся некапитальными сооружениями, либо стоянок технических или других средств передвижения инвалидов вблизи их места жительства на территории Кизеловского муниципального округа:

- 1.2.1. лист 69 изложить в редакции согласно приложению 2;
- 1.2.2. лист 112 изложить в редакции согласно приложению 3;
- 1.2.3. лист 20 изложить в редакции согласно приложению 4;
- 1.2.4. лист 20 изложить в редакции согласно приложению 4;
- 1.2.5. лист 61 изложить в редакции согласно приложению 5;
- 1.2.6. лист 10 изложить в редакции согласно приложению 6;
- 1.2.7. лист 111 изложить в редакции согласно приложению 7;
- 1.2.8. лист 24 изложить в редакции согласно приложению 8;
- 1.2.9. лист 49 изложить в редакции согласно приложению 9;
- 1.2.10. лист 113 изложить в редакции согласно приложению 10;
- 1.2.11. лист 110 изложить в редакции согласно приложению 11;
- 1.2.12. лист 16 изложить в редакции согласно приложению 12;
- 1.2.13. лист 67 изложить в редакции согласно приложению 13;
- 1.2.14. лист 41 изложить в редакции согласно приложению 14.

2. Обнародовать настоящее постановление в МБУ «Кизеловская библиотека» и разместить на официальном сайте администрации Кизеловского муниципального округа - <https://kizel-permkrai.gosuslugi.ru>.

3. Настоящее постановление вступает в силу момента обнародования.

4. Контроль за выполнением настоящего постановления оставляю за собой.

И.о. главы муниципального округа –
главы администрации Кизеловского
муниципального округа




С.Е. Гинтер

Приложение 1
к постановлению администрации
Кизеловского муниципального округа
от 13.08.2026 № 355-п

№ п/п	Место нахождения гаража (стоянки) (адрес)	Площадь гаража (стоянки), кв.м.	Площадь земель или земельного участка, кв.м.	Собственник земельного участка на котором располагается гараж (стоянки)	Кадастровый номер земельного участка (при наличии)	Срок, период размещения гаража (стоянки)
1	2	3	4	5	6	7
2190	Пермский край, Кизеловский муниципальный округ, г. Кизел, ул. Советская, 14	17	0			до 5 лет
2191	Пермский край, Кизеловский муниципальный округ, г. Кизел, ул. Пролетарская	60	0			до 5 лет
2192	Пермский край, Кизеловский муниципальный округ, г. Кизелул. Энгельса, 72	17	0			до 5 лет
2193	Пермский край, Кизеловский муниципальный округ, г. Кизел, ул. Энгельса, 72	17	0			до 5 лет
2194	Пермский край, Кизеловский муниципальный округ, г. Кизел, ул. Ленина, 14	17	0			до 5 лет
2195	Пермский край, Кизеловский муниципальный округ, г. Кизел, ул. Борьбы, 59	35	0			до 5 лет
2196	Пермский край, Кизеловский муниципальный округ, г. Кизел, пер. Серова	17	0			до 5 лет
2197	Пермский край, Кизеловский муниципальный округ, г. Кизел, ул. Физкультурников	22	0			до 5 лет


2198	Пермский край, Кизеловский муниципальный округ, г. Кизел, ул. Войнич, 33	17	0			до 5 лет
2199	Пермский край, Кизеловский муниципальный округ, г. Кизел, ул. Угорская	33	0			до 5 лет
2200	Пермский край, Кизеловский муниципальный округ, г. Кизел, пер. Серова	30	0			до 5 лет
2201	Пермский край, Кизеловский муниципальный округ, г. Кизел, перекресток ул. Крупской – ул. Ленина	14	0			До 5 лет
2202	Пермский край, Кизеловский муниципальный округ, г. Кизел, ул. Пролетарская, 5	24	0			До 5 лет
2203	Пермский край, Кизеловский муниципальный округ, г. Кизел, ул. Советская, 32	26	0			До 5 лет

Приложение 2
к постановлению администрации
Кизеловского муниципального округа
от 13.08.2026 № 355-п

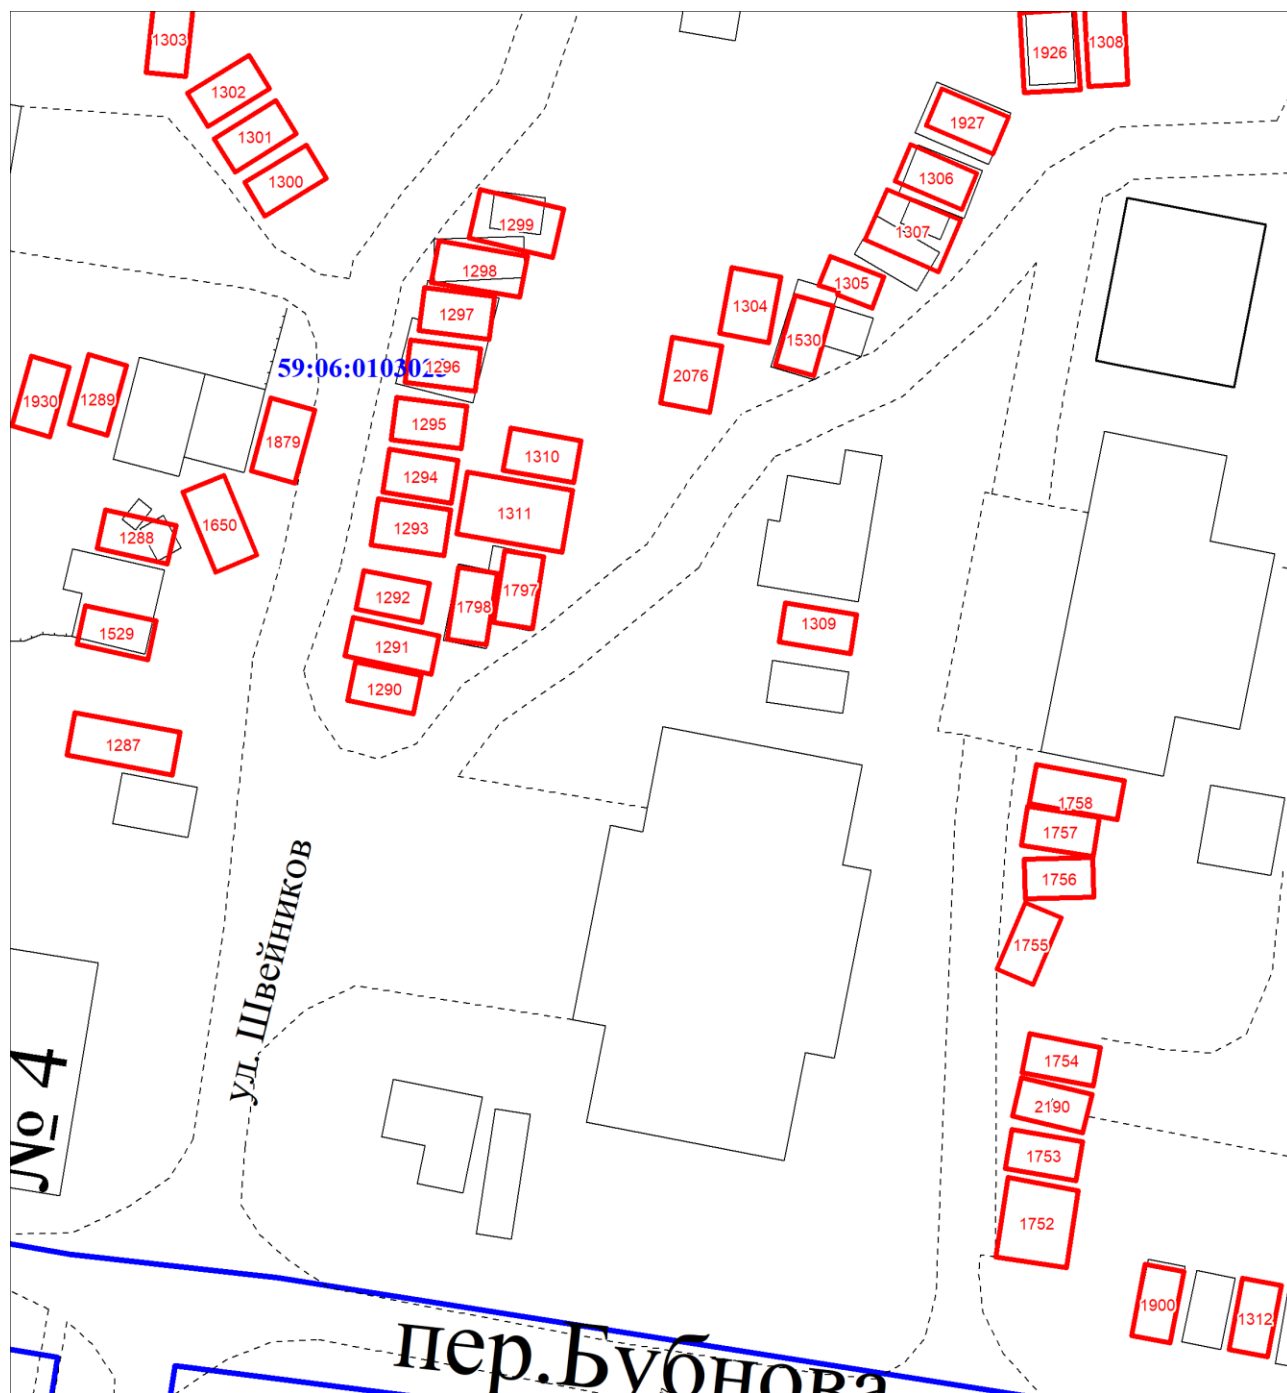


масштаб 1:500

Приложение 3
к постановлению администрации
Кизеловского муниципального округа
от 13.08.2026 № 355-п

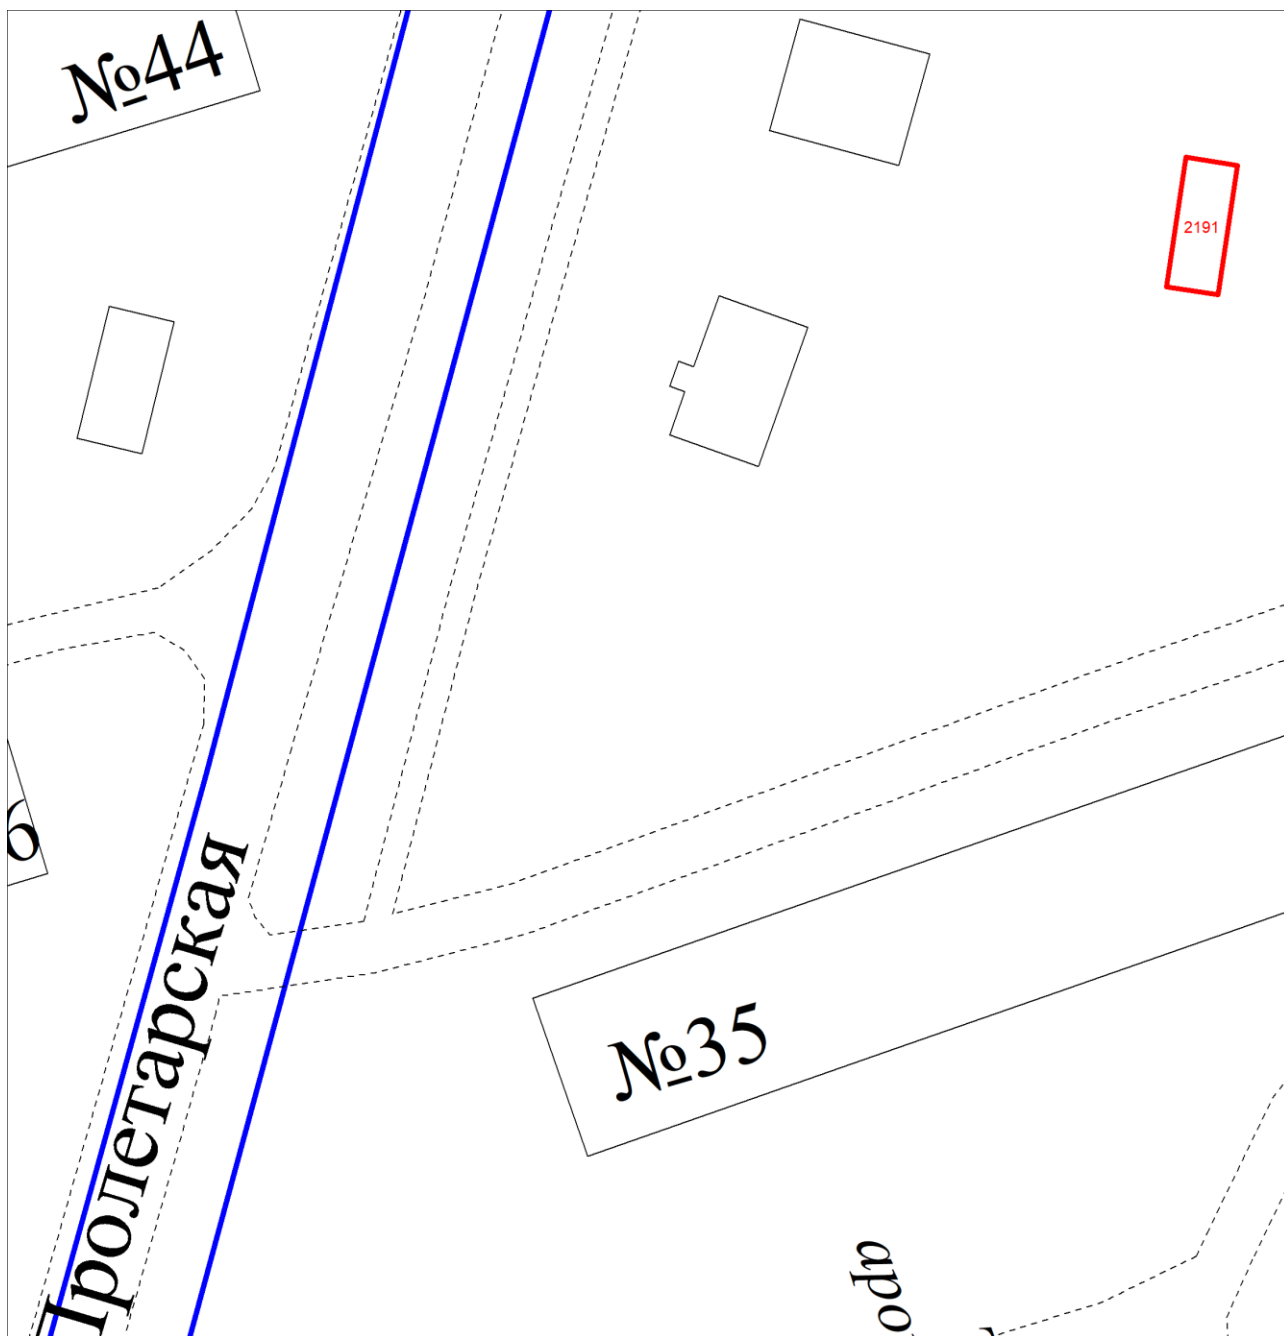


масштаб 1:500

Приложение 4
к постановлению администрации
Кизеловского муниципального округа
от 13.08.2026 № 355-п

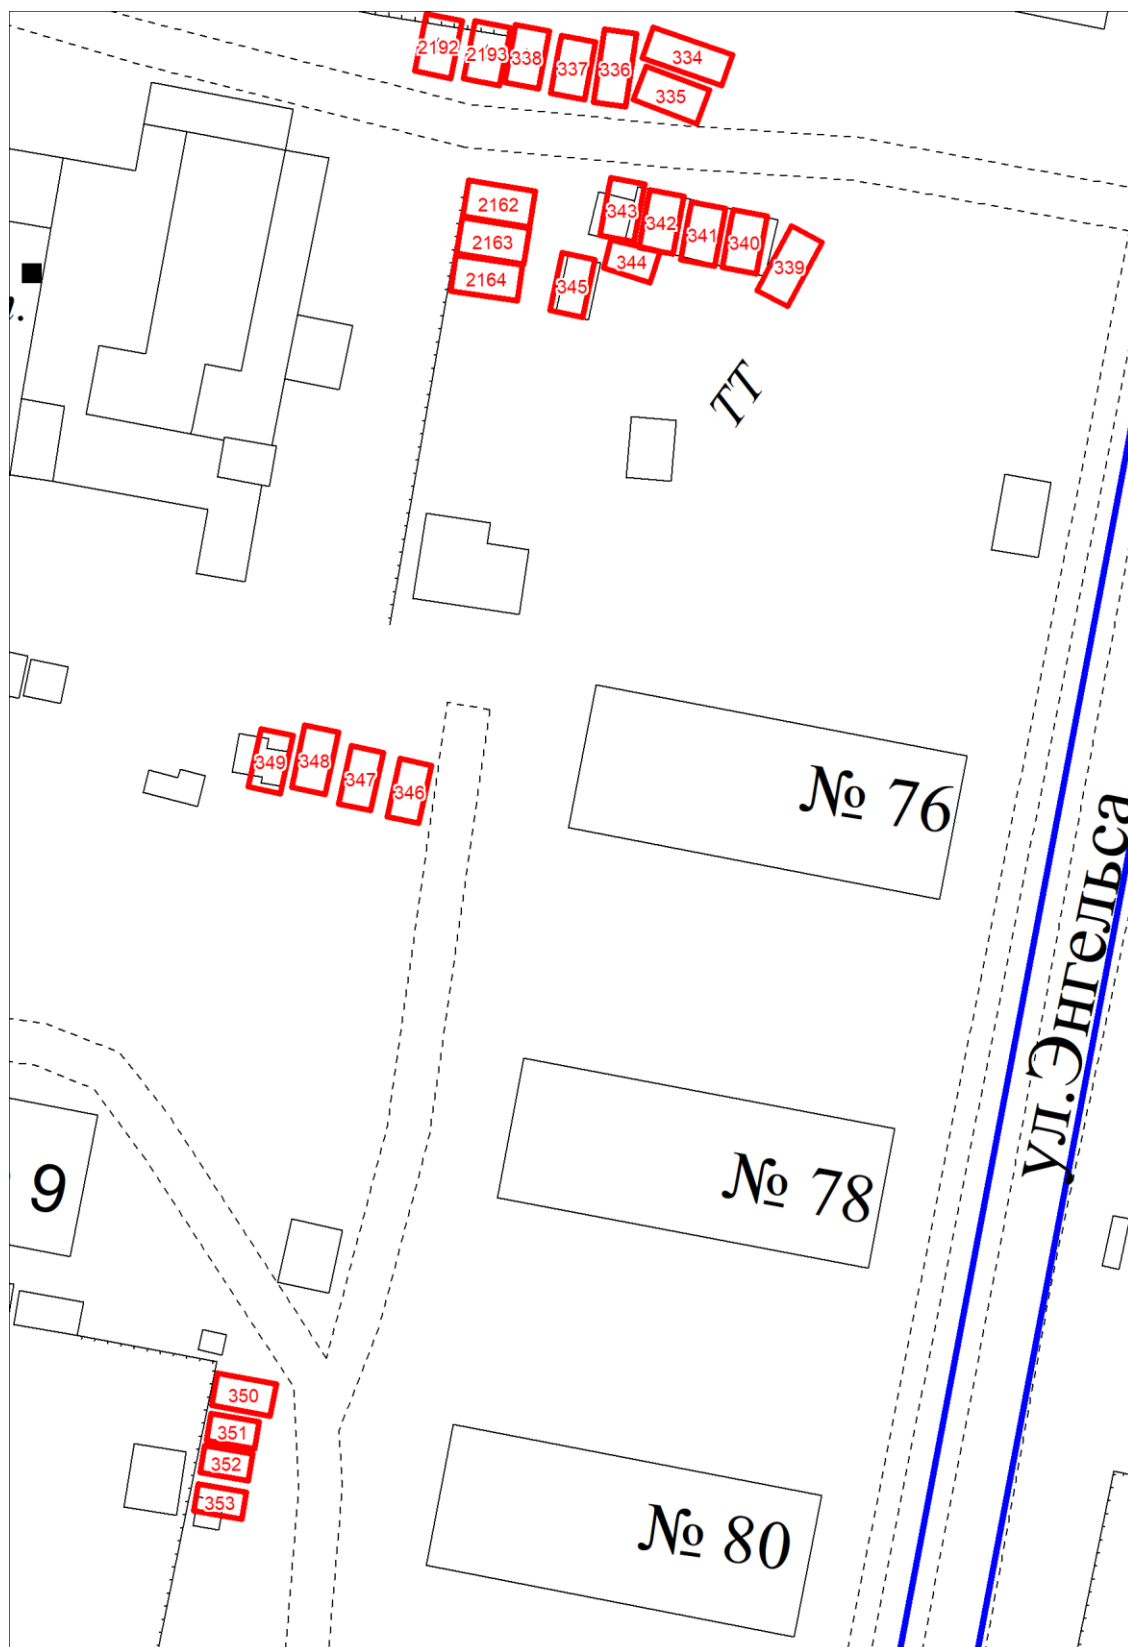


масштаб 1:700

Приложение 5
к постановлению администрации
Кизеловского муниципального округа
от 13.08.2026 № 355-п

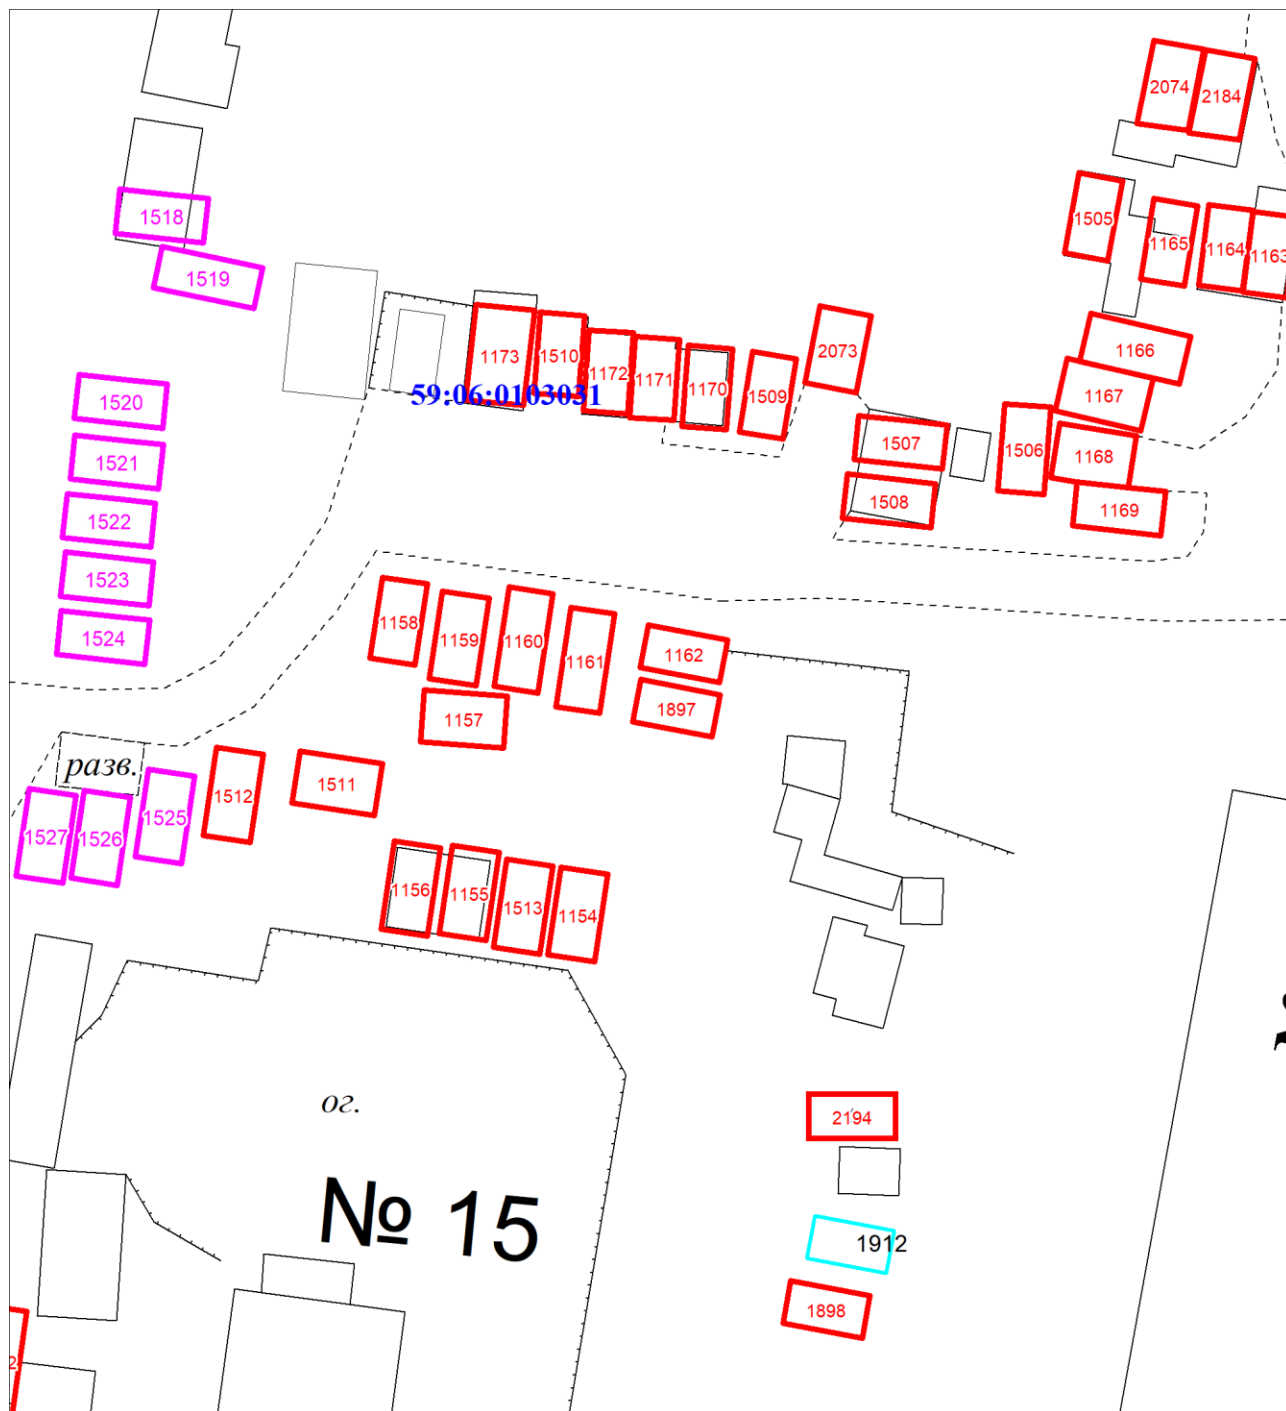


масштаб 1:500

Приложение 6
к постановлению администрации
Кизеловского муниципального округа
от 13.08.2026 № 355-п

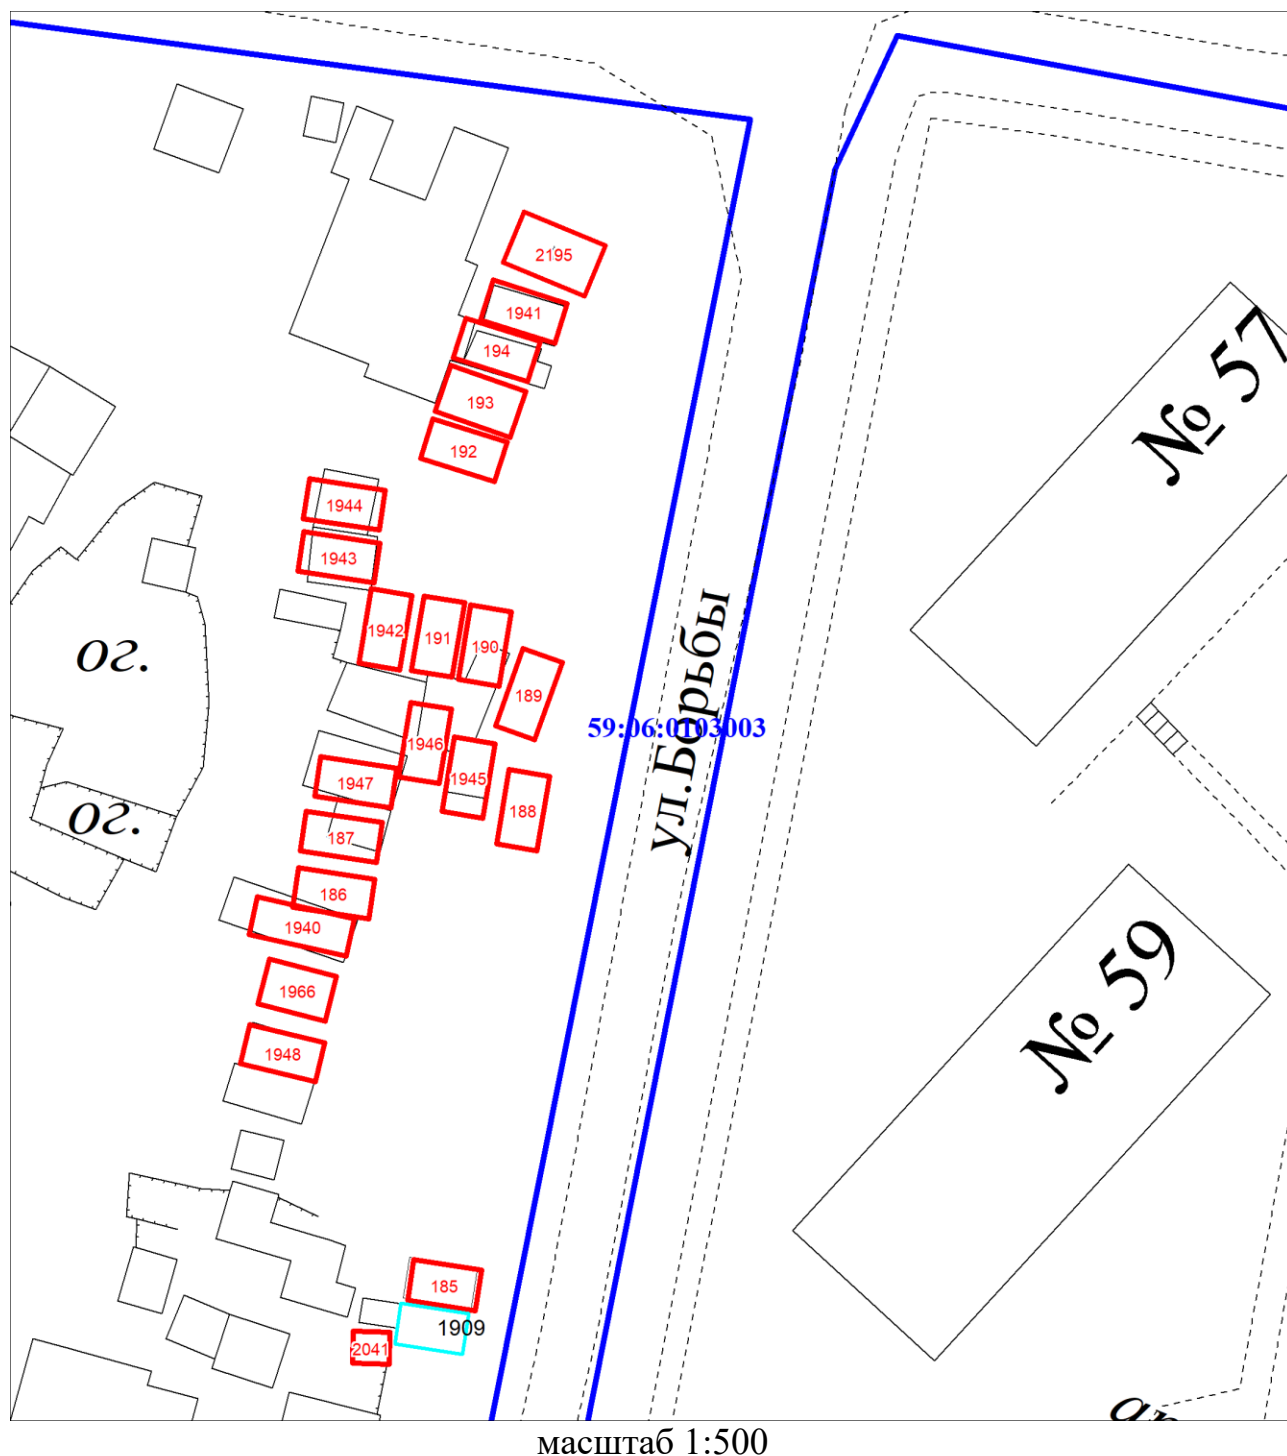


Приложение 7
к постановлению администрации
Кизеловского муниципального округа
от 13.08.2026 № 355-п

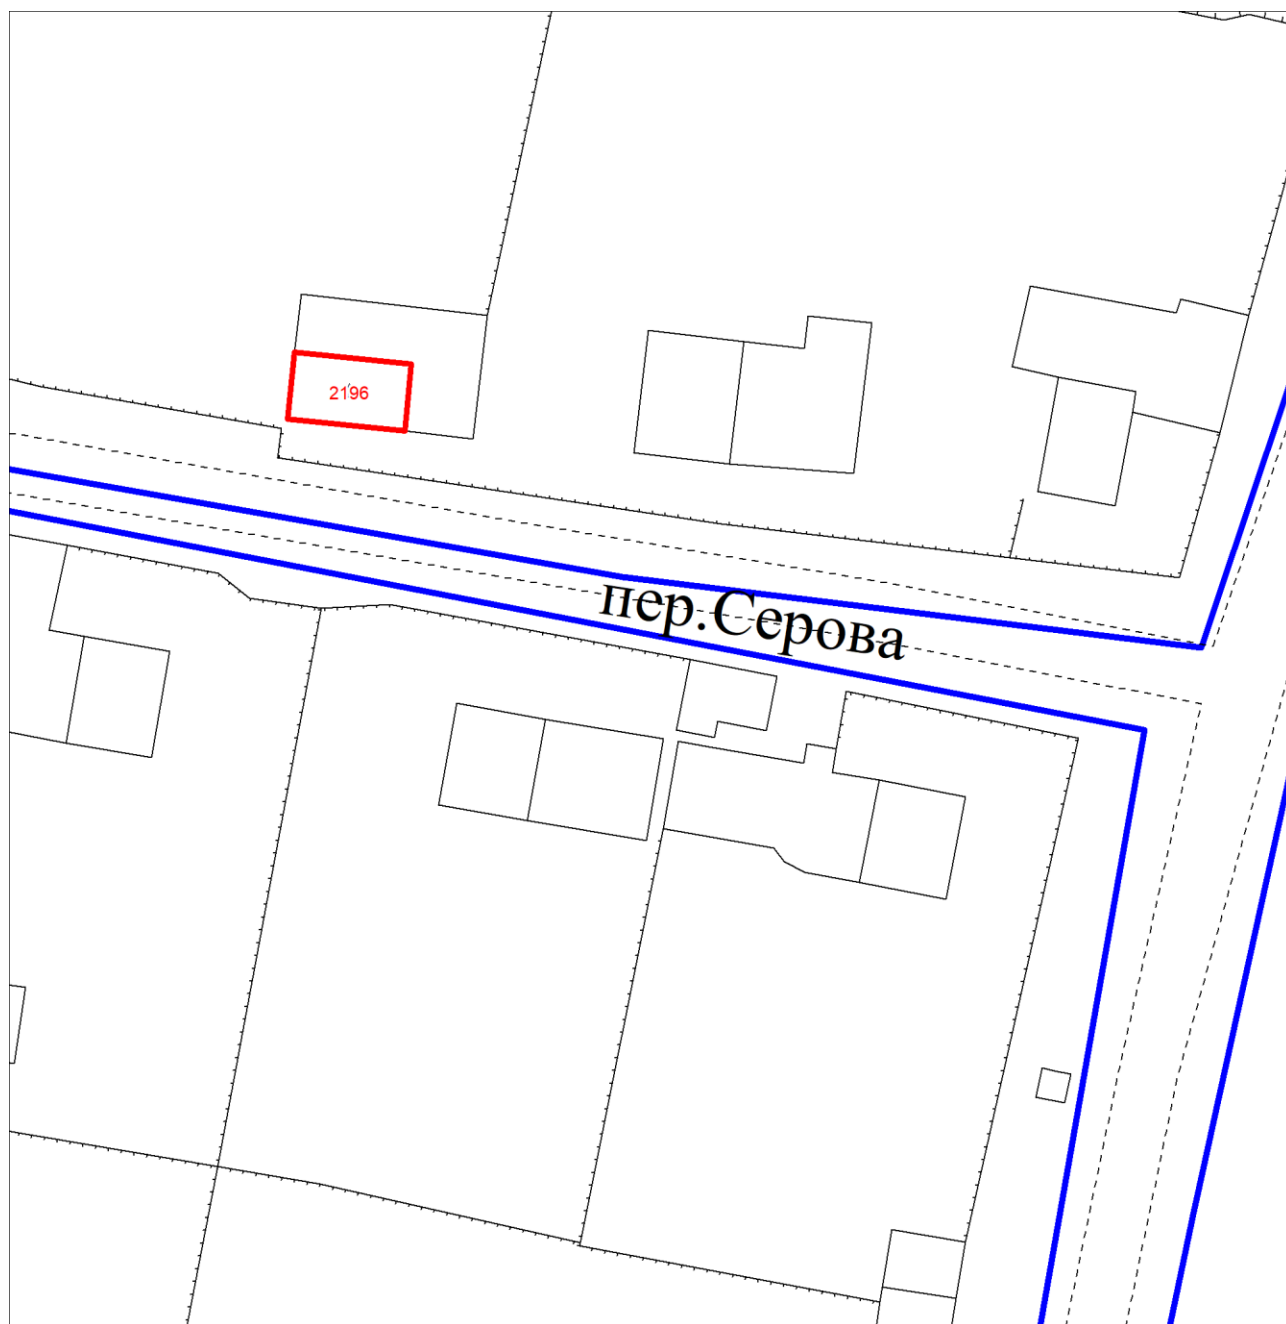


масштаб 1:500


Приложение 8
к постановлению администрации
Кизеловского муниципального округа
от 13.08.2026 № 355-п

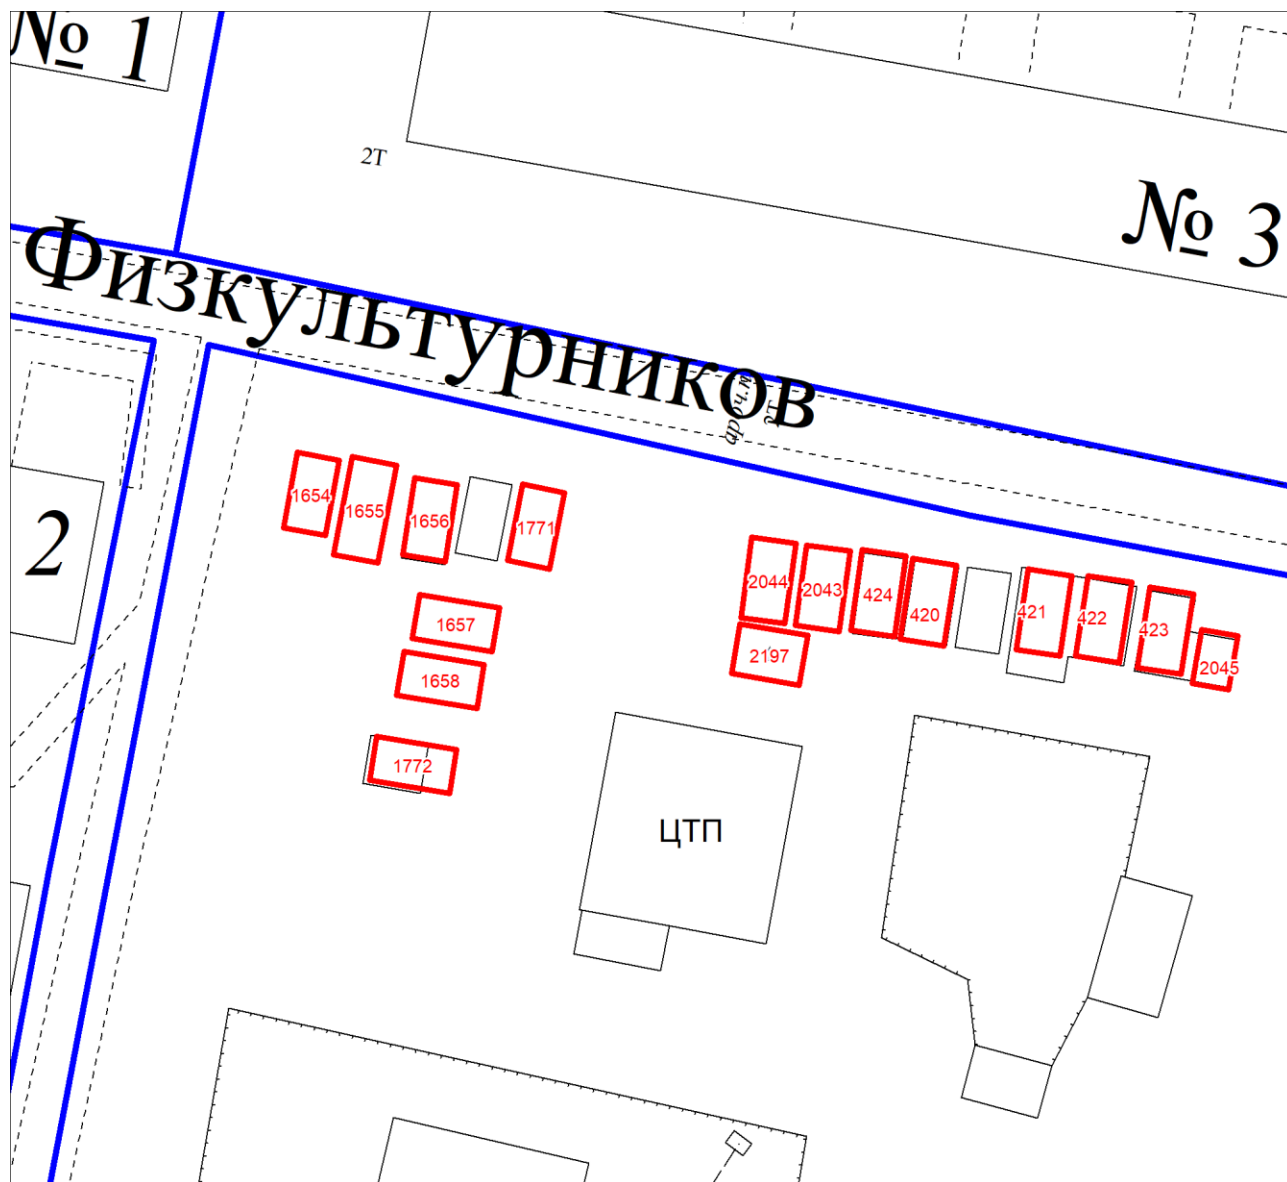

Приложение 9
к постановлению администрации
Кизеловского муниципального округа
от 13.08.2026 № 355-п

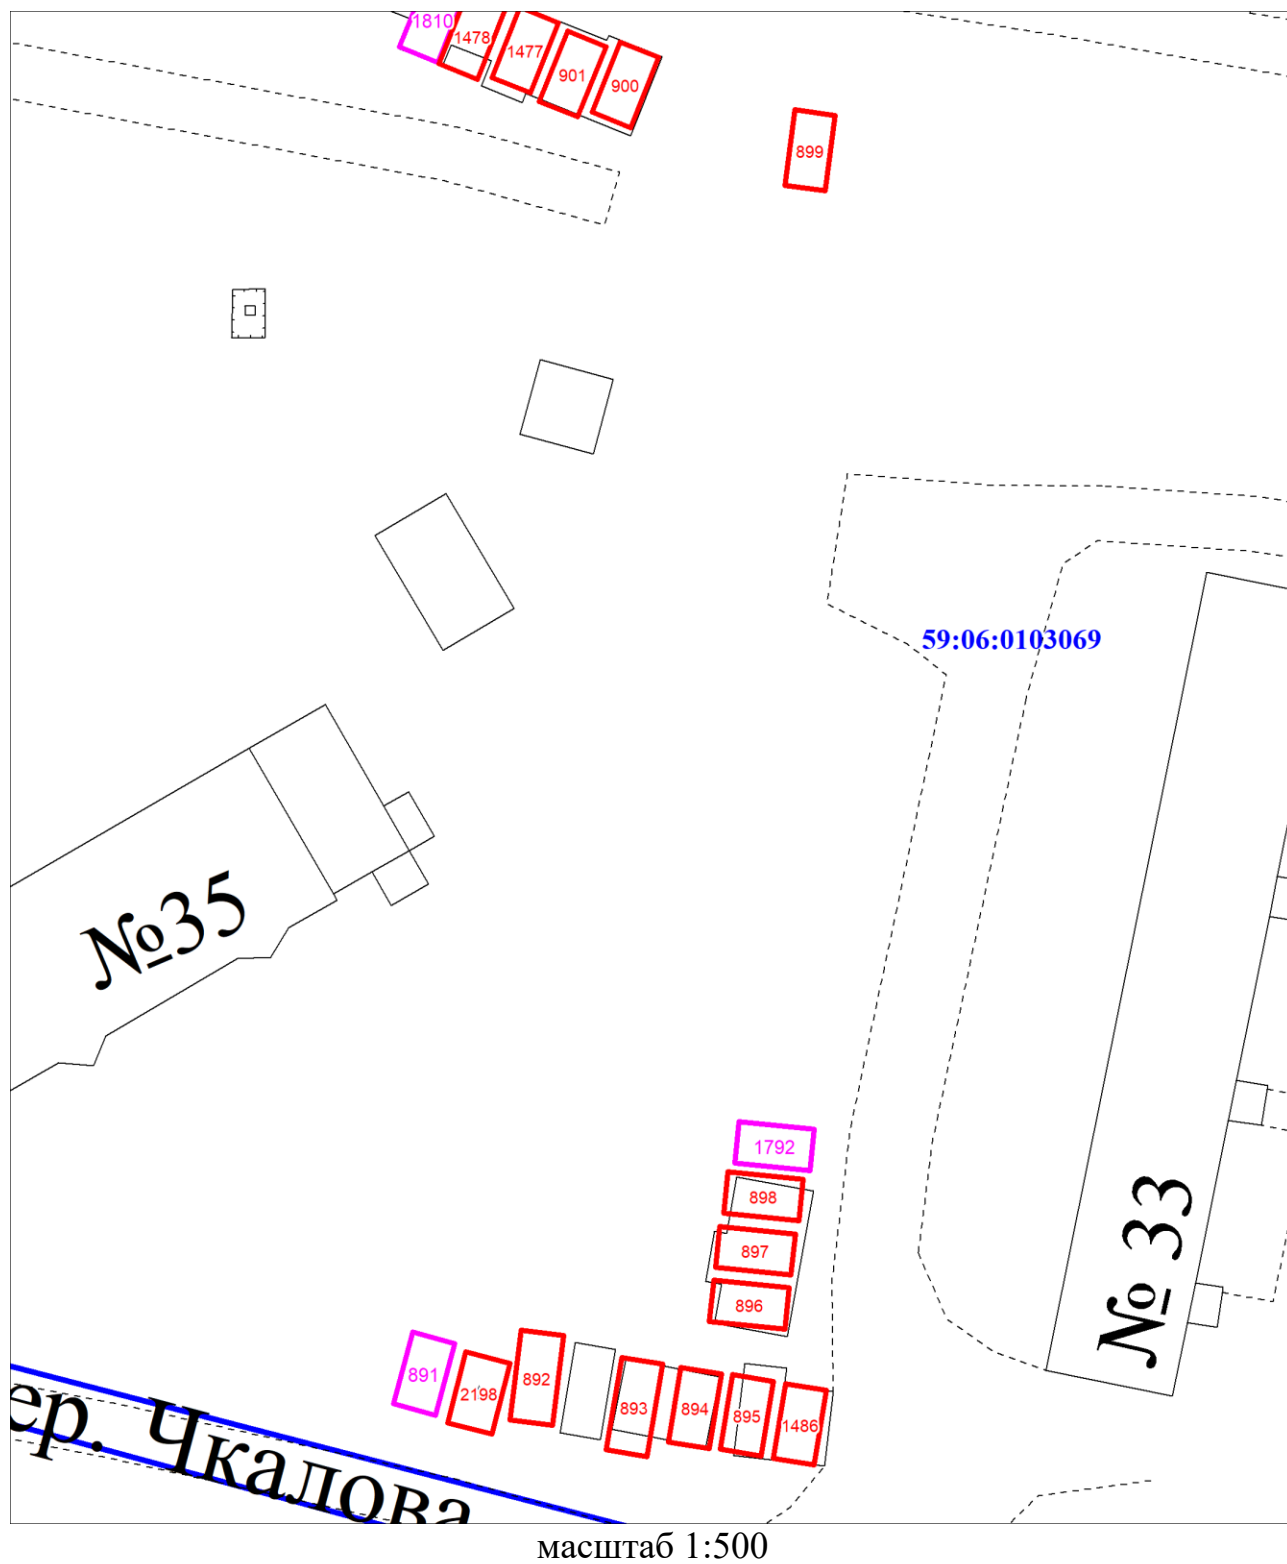


Приложение 10
к постановлению администрации
Кизеловского муниципального округа
от 13.08.2026 № 355-п

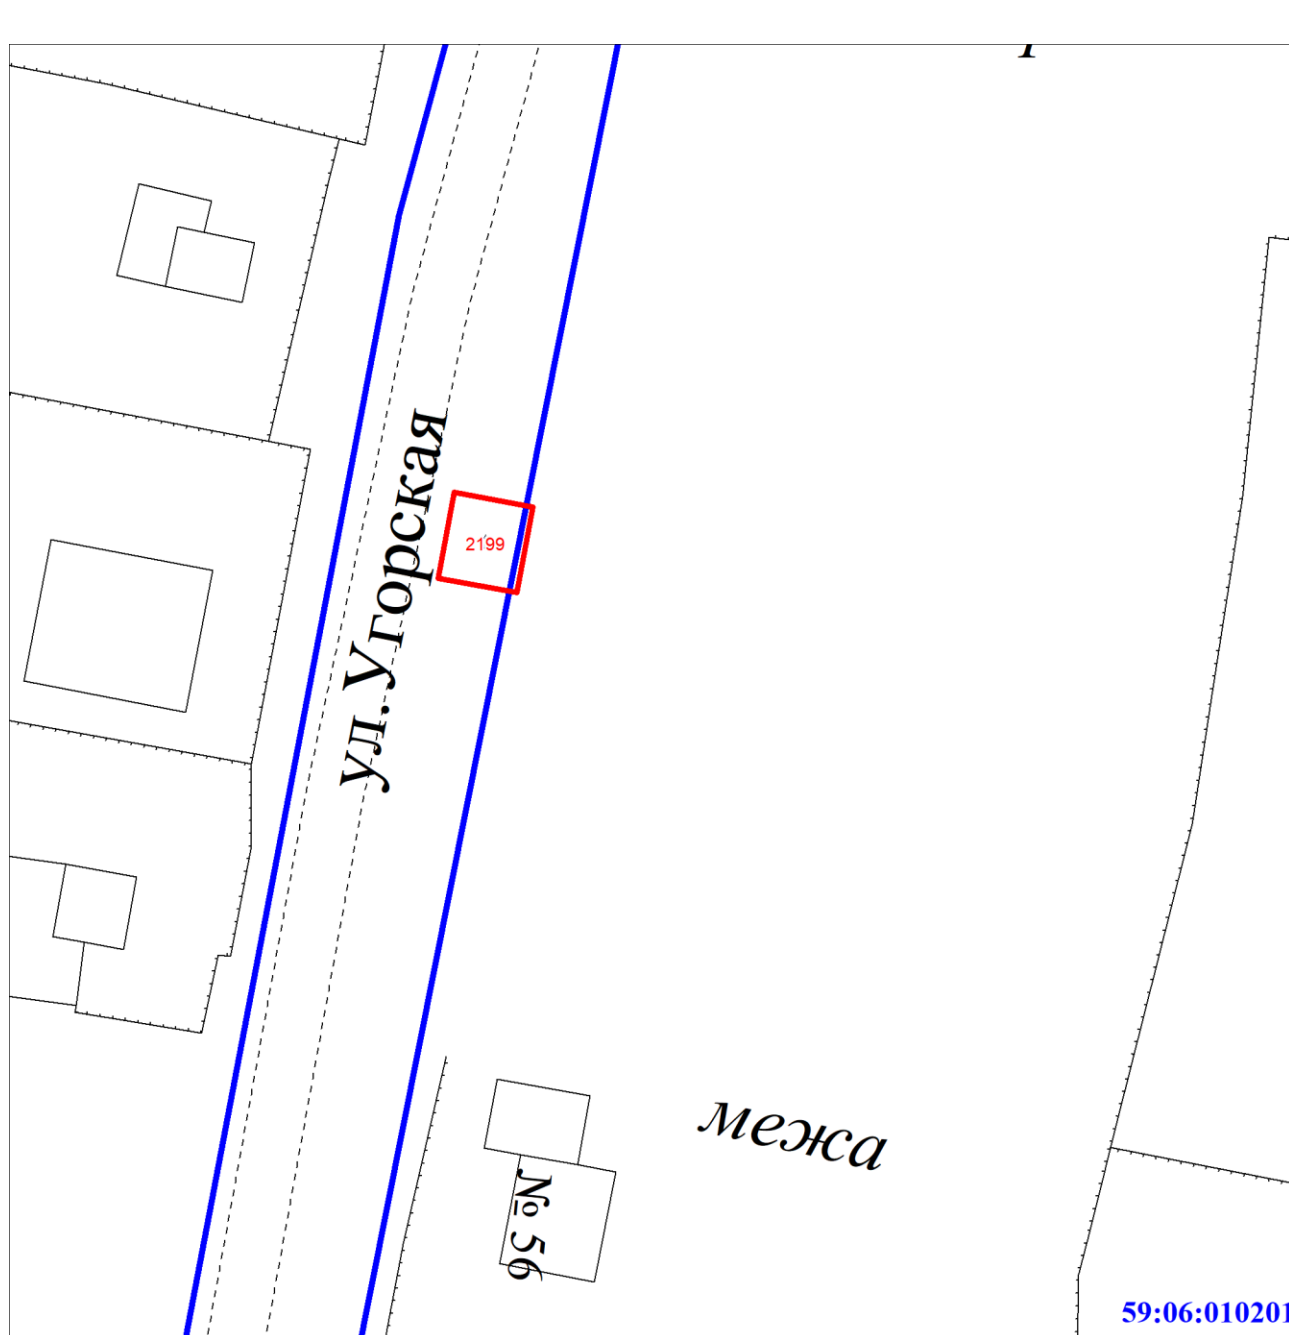

масштаб 1:500


Приложение 11
к постановлению администрации
Кизеловского муниципального округа
от 13.08.2026 № 355-п

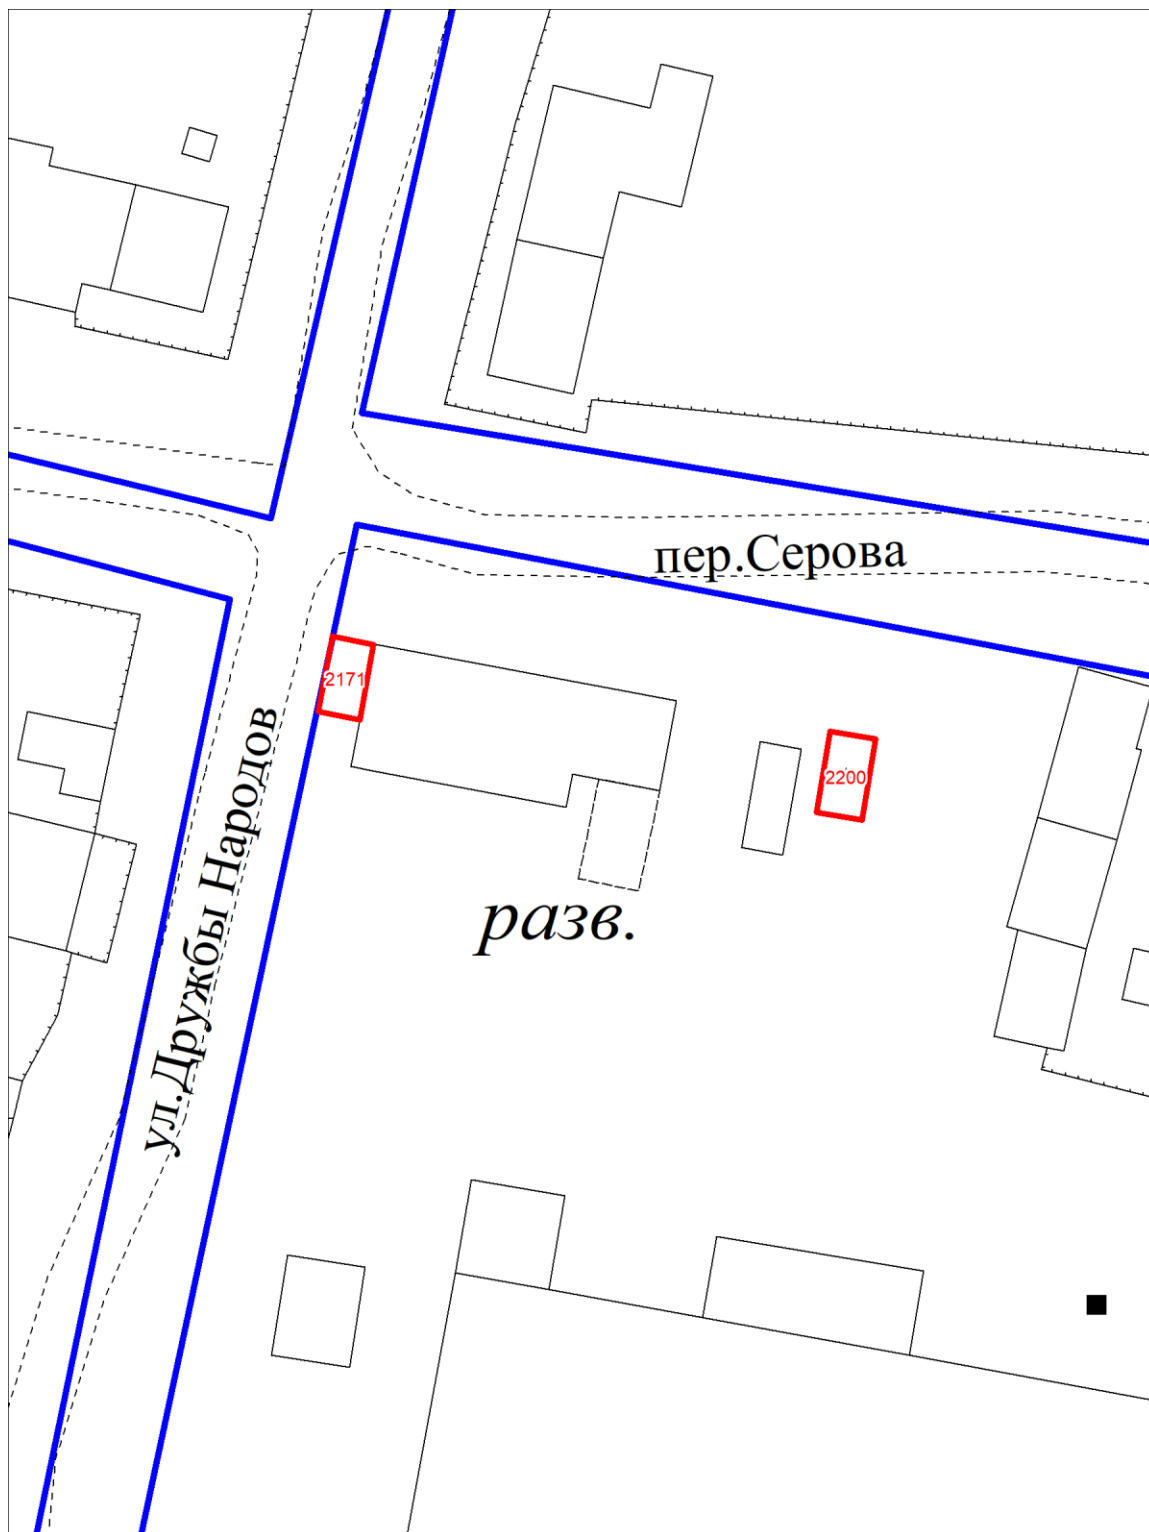

Масштаб 1:500


Лист 110

Приложение 12
к постановлению администрации
Кизеловского муниципального округа
от 13.08.2026 № 355-п

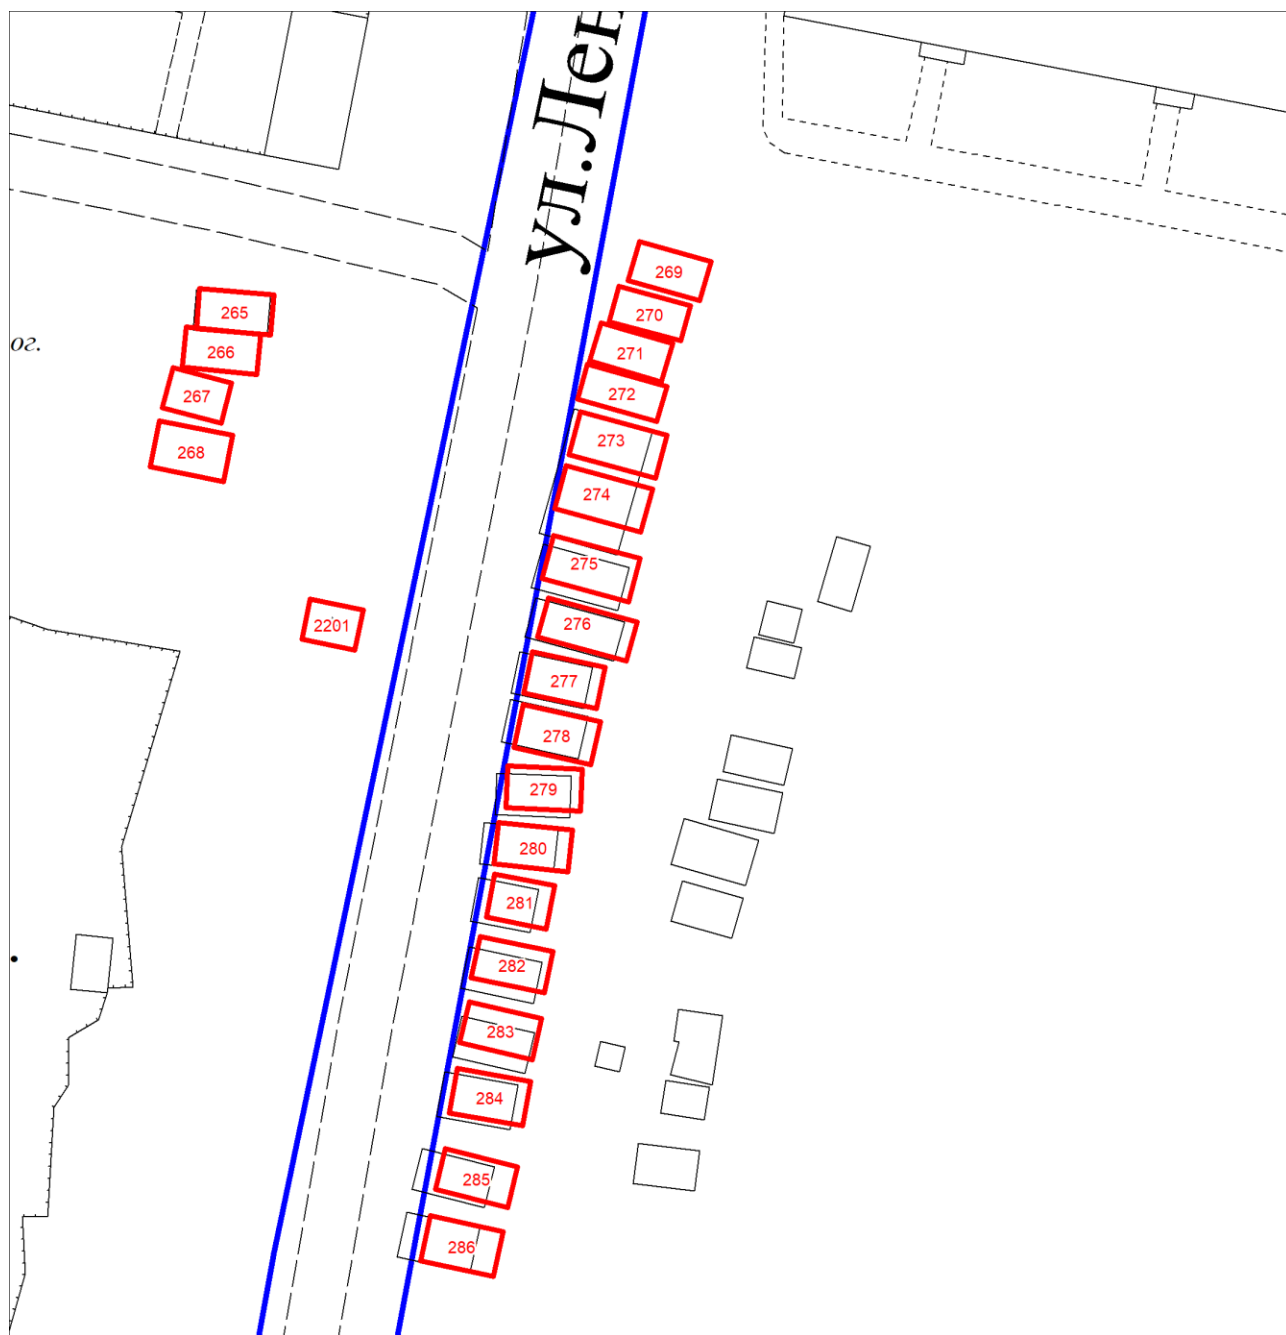


масштаб 1:500

Приложение 13
к постановлению администрации
Кизеловского муниципального округа
от 13.08.2026 № 355-п

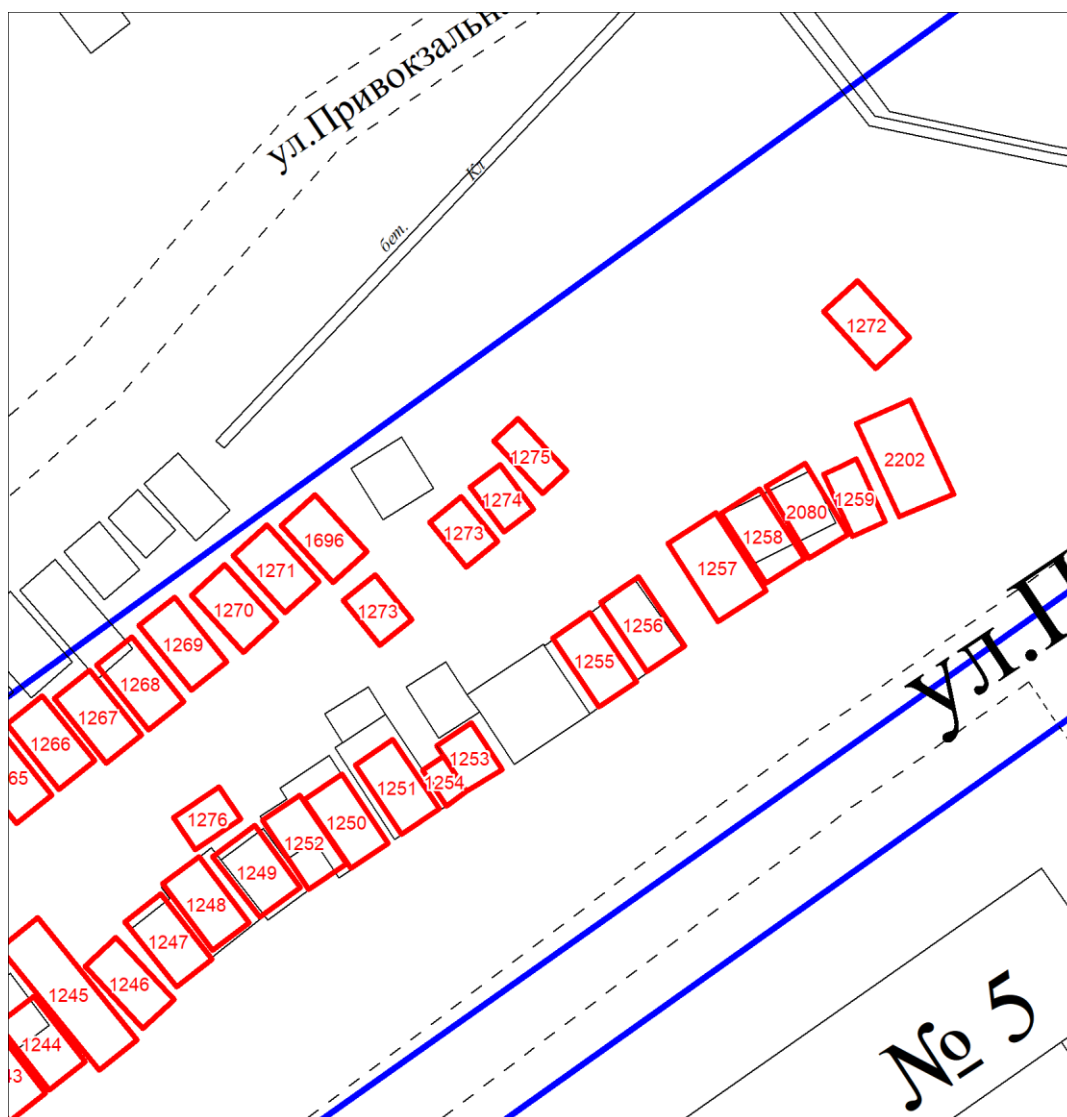

Приложение 14
к постановлению администрации
Кизеловского муниципального округа
от 13.08.2026 № 355-п

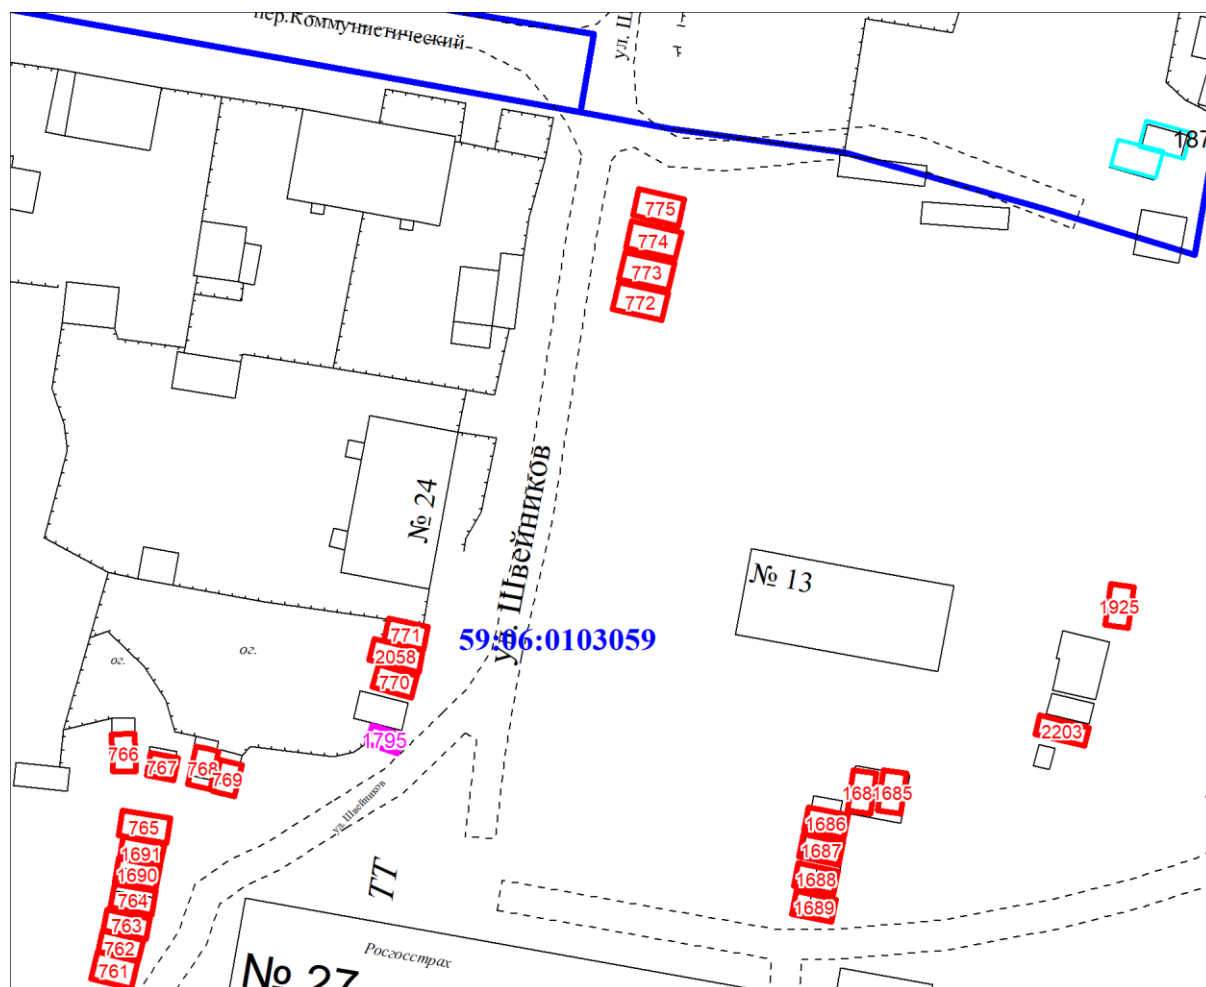

Масштаб 1:1000